


Schema chiodatura

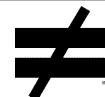

REV

0

REV DATE

19/08/24

DWG NAME

C_ABR220_2D0_NP_BTR-7-IT

Codici

=

ABR220

Mezzo di giunzione

=

Legnoa calcestruzzo



Legnoa calcestruzzo

Tipo di fissaggio

=

Chiodatura parziale

Schema chiodatura n. 7

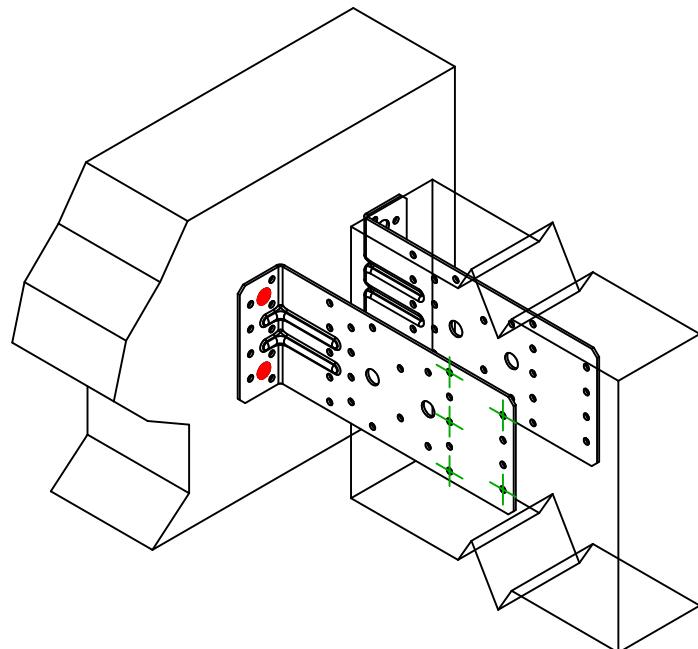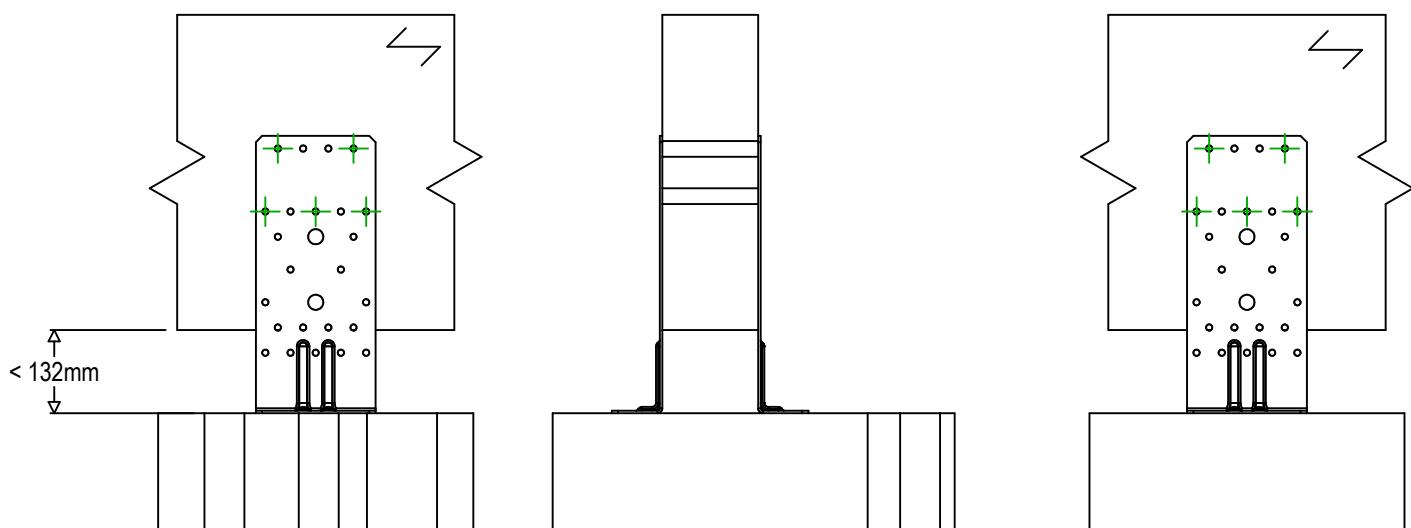

	Simbolo	Mezzo di giunzione	Codici	Q.tà
Fissaggio supporto		FM753	FM 753 EVO M10X78/5	2 x 2
		LMAS	LMASM10-120/25	
		THD	THD8X70/5	
Fissaggio travetto		CNA	CNA4.0X40/50/60	5 x 2
		CSA	CSA5.0X40/50	